



JARDINS & SANTÉ
Jardins ouverts au service de la santé

J
A
R
D
I
N
S

A

B
U
T

T
H
E
R
A
P
E
U
T
I
Q
U
E

Jardins et Santé. Bethsabée de Gunzbourg

PRÉSENTATION DES PROCESSUS CRÉATIFS DES JARDINS A BUT THÉRAPEUTIQUE TENDANCES, POSSIBLES ET COMPLEXITÉS



JARDINS & SANTÉ



JARDINS ET JARDINAGE

JARDINS & SANTÉ
Jardins ouverts au service de la santé

INTRODUIRE À NOUVEAU LE JARDIN DANS LES ÉTABLISSEMENTS HOSPITALIERS
AMÉLIORER LA VIE DES PERSONNES HANDICAPÉES CÉRÉBRALES

UN SOUTIEN THÉRAPEUTIQUE DANS LES ÉTABLISSEMENTS HOSPITALIERS ET MEDICOSOCIAUX

● Photographies de Laurence Toussaint

● JARDINS ET SANTÉ ●

● CRÉER UN JARDIN POUR ACCOMPAGNER LE SOIN. Centre de Gérontologie Départemental, Marseille

'JARDINS ET SANTÉ' EST UNE ASSOCIATION ABUT NON LUCRATIF (LOIE 1901) QUI A POUR BUT D'AIDER À LA CRÉATION DE JARDINS A BUT THÉRAPEUTIQUES

QUI

DES BÉNÉVOLES RASSEMBLANT
DES PROFESSIONNELS DU MONDE MÉDICAL
DES PROFESSIONNELS DU MONDE HORTICOLE ET PAYSAGER
DES AMATEURS DU MONDE DES JARDINS

QUOI


DES FONDS SONT RÉCOLTÉS ET REVERSÉS SOUS FORME DE BOURSE À LA CRÉATION DE JARDINS A BUT THÉRAPEUTIQUE

COMMENT

OUVERTURE DE JARDINS PRIVÉS ET PUBLICS. MANIFESTATIONS ET ÉVÈNEMENTS
DONS. COTISATIONS
PORTER DES PROJETS AUPRÈS D'AUTRES ASSOCIATIONS OU FONDATIONS

OÙ

DANS TOUTE LA FRANCE AVEC DES DÉLÉGATIONS RÉGIONALES

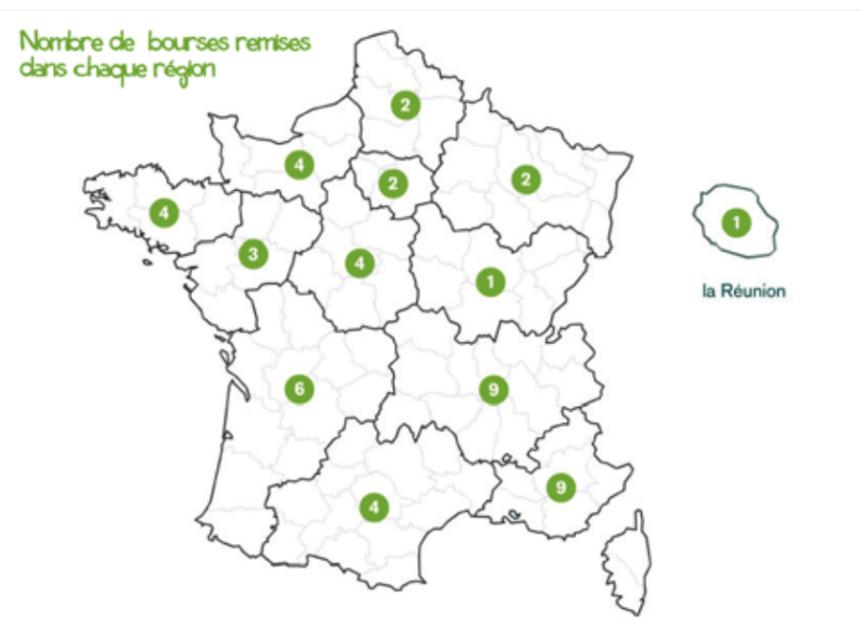

LA SITUATION ÉVOLUE EN FRANCE

GRÂCE AU PLAN ALZHEIMER (2008-2012) LES ÉTABLISSEMENT POUR PERSONNES AGÉES DÉPENDANTES SONT DANS L'OBLIGATION DE DISPOSER DE JARDIN OU TERRASSE ACCESSIBLES
UHR (unité d'hébergement renforcé), UCC (unité cognitivo-comportementale), SSR (soins de suite et réadaptation)

NOMBREUX PROJETS ET MANIFESTATIONS DEPUIS QUELQUES ANNÉES DONT LE SYMPOSIUM BISANNUEL 'JARDINS ET SANTÉ' . NOVEMBRE 2017

MISE EN PLACE DE L'OBSERVATOIRE EUROPÉEN DES JABT (Université de Lorraine, CHU de Nancy, Université Agrotech de Gembloux en Belgique)

DES PROFESSIONNELS DU PAYSAGE SE SPÉCIALISENT DANS LA CONCEPTION DES JARDINS À BUT THÉRAPEUTIQUES

MAIS BEAUCOUP RESTE À FAIRE

ESSENTIELLEMENT RENDRE LES JARDINS OBLIGATOIRES DANS TOUS LES ÉTABLISSEMENTS QUI ACCUEILLENENT DES PERSONNES ATTEINTES DE HANDICAPS CÉRÉBRAUX OU NEURO-PSYCHIATRIQUES

MANQUE DE FONDS

MANQUE DE COORDINATION ET D'ÉCHANGE D'INFORMATIONS

MANQUE DE FORMATIONS DIPLÔMANTES

DÉFAUT D'ÉVALUATION SCIENTIFIQUE DES EFFETS DU JARDIN ET DU JARDINAGE SUR LES INTÉRESSÉS

LES JARDINS À BUT THÉRAPEUTIQUE SONT AVANT TOUT DES JARDINS

- **‘ENCLOS’** QUI N’EXISTE POURTANT QUE PAR RAPPORT À LA TOTALITÉ DANS LAQUELLE ILS S’INSÈRENT : **domaine foncier, territoire géographique, le monde.** R. Burle Marx les définit comme **‘FIGURANT LE CONTACT ESSENTIEL DE L’ÊTRE AVEC LA NATURE, LA PROPOSITION JUSTE ENTRE LE PETIT MONDE INTÉRIEUR ET L’IMMENSITÉ DU MONDE EXTÉRIEUR AFIN QUE L’ÉQUILIBRE SOIT RÉTABLI ET LA SÉRÉNITÉ ATTEINTE’.**
- **ILS JUXTAPOSENT, EN UN SEUL LIEU RÉEL, PLUSIEURS ESPACES CONTRADICTOIRES, RELIÉS ENTRE EUX PAR UN TISSAGE SENSIBLE ET SUBTIL.**
- **MAILLAGES ÉCOLOGIQUES ET SOCIOLOGIQUES QUI ASSURENT LES CONTINUITÉS ET LES PROXIMITÉS ENTRE LES MILIEUX NATURELS, RÉPONDANT AUX INTERROGATIONS DE LA SOCIÉTÉ.**

POUR RÉPONDRE À CES QUELQUES FONDAMENTAUX LA CONCEPTION DU JARDIN VA SUIVRE QUELQUES PRINCIPES LIÉS À L’ARCHITECTURE ET AU MOUVEMENT, À LA BOTANIQUE ET À LA BIODIVERSITÉ

MAINTENIR UNE DIVERSITÉ VIVANTE, NON SEULEMENT DES ESPÈCES VÉGÉTALES OU ANIMALES (PRINCIPES PERMACOLE), MAIS AUSSI DES PRATIQUES DE REPRÉSENTATION ET D’USAGE DU JARDIN.

- **CONCEPTION D’UN PLAN SIMPLE ET CLAIR STRUCTURÉ.**
- **CONFIGURATION SPATIALE SENSIBLE.**
- **ASSOCIATION D’USAGES PROGRAMMÉS ET PRATIQUES SPONTANÉES. ARTICULATION DES USAGES PRIVATIFS, PUBLICS ET INTIMES À TOUTES LES ÉCHELLES.**
- **LES PLANTES, STRUCTURE PRINCIPALE, ÉQUILIBRENT L’ESPACE À TRAVERS LES DIFFÉRENTES STRATES**
- **LE JARDINIER PÉRENISE CE LIEU EN PERPÉTUEL DEVENIR**

MÉDIATEURS D'EXCEPTION

LA NAISSANCE ET LA RÉUSSITE D'UN PROJET DÉPENDENT DE LA VOLONTÉ D'UNE PERSONNE OU D'UNE ÉQUIPE QUI ONT SU RASSEMBLER LES MÉDECINS, LE PERSONNEL SOIGNANT ET ADMINISTRATIF, LES JARDINIERS, PAYSAGISTES, LE SERVICE TECHNIQUES, LES FAMILLES, LES RÉSIDENTS. CETTE SYMBIOSE EST LA CLEF DE LA RÉUSSITE ET DE LA PÉRENNITÉ DU JARDIN.

MULTIPLES CONFIGURATIONS : LIEUX DE VIE SUR LE SOL, LES TOITURES OU LES FAÇADES.

- UNIVERS À LA FOIS CLOS ET OUVERTS AU MONDE. LES USAGERS SONT MULTIPLES : FAMILLES, PERSONNEL, ENVIRONNEMENT PROCHE...
- ESPACE POLYMORPHE DE PLAISIR, CRÉATIF ET RÉCRÉATIF, DE SOIN, DE TRAVAIL, PRODUCTIF ET NOURRICIER QUI PERMET D'«ÉTUDE LA SANTÉ, NON PLUS EN VASE CLOS, MAIS DE FAÇON GLOBALE, EN REPLAÇANT L'INDIVIDU DANS UN ENVIRONNEMENT EN INTERRELATION »¹
- PATHOLOGIES DIVERSES . JARDINS ADAPTÉS . ACTIVITÉS SPÉCIFIQUES . MAIS LES FORMES RESTENT MALLÉABLES ET FLEXIBLES.
- CRÉATIVITÉ ET IMPLICATION DE L'ÉQUIPE SOIGNANTE ET DES INTERVENANTS. RELATIONS CIRCULAIRES.



ANDRE, CH. 2012, Notre cerveau a besoin de nature, Cerveau & Psycho, n°54 novembre-décembre, pp. 12-13.

CRITERES DE SELECTION. COMMISSION COMPOSÉE DE PAYSAGISTES, CORPS MÉDICAL, JARDINIERS...

VALIDATION DES DIRECTIVES ET EXIGENCES DU PROGRAMME.

COMMENT L'ÉLABORATION DU « PROJET » PREND FORME EN FONCTION DE CELLES CI.

COMMENT IL APPORTE CONTENU ET SENS AU-DELÀ DES « CONCEPTS » VAGUES OU DES INDICATIONS PARFOIS SÈCHES D'UN CAHIER DES CHARGES (SURFACES, FONCTIONNEMENT, ORGANISATION DE L'ÉTABLISSEMENT, VISÉES CLINIQUES ESCOMPTÉES).

- ÉPAISSEUR MATÉRIELLE ET SYMBOLIQUE DU JARDIN.
- PROJET ADAPTATER AUX RÉSIDENTS, USAGERS.
- SITUATIONS DE BIEN ÊTRE. CIRCULATION PERMETTANT UNE LIBERTÉ HORS DE TOUTE POSTURE FIGÉE.
- DIFFÉRENTS LIEUX. DIFFÉRENTES ACTIVITÉS.
- MOBILIERS ET STRUCTURES ADAPTÉES.
- PLANTATIONS : DIVERSES (STRATES), ADAPTÉE AUX POPULATIONS, AU CLIMAT, SOL... PRATIQUES CULTURALES INNOVANTES ET DURABLES.
- ENTRETIEN ET EXPANSION DU JARDIN.



ARI Les Calanques / Marseille

L'ARI (association pour l'intégration des personnes en situation de handicap ou en difficulté)

ENFANTS ET ADOLESCENTS POLYHANDICAPÉS EN GRANDE DIFFICULTÉ.
95 personnes accueillies entre 3 et 20 ans

DIVERS BÂTIMENTS CONSTRUITS DE MANIÈRE ANARCHIQUE AU FIL DU TEMPS, DANS UN ANCIEN PARC PAYSAGÉ autour d'une vieille bastide provençale.

INTERVENTION D'UNE AGENCE DE PAYSAGISTES URBANISTES.
DONNER L'ESPACE aux usagers.
UNIFICATION ET UNITÉ DE L'ENSEMBLE.

BOURSE J&S : 2.500 €
COÛT DU PROJET : 568 000 €





Centre d'Accueil Thérapeutique à Temps Partiel (CATTP) . Structure de soin alternatifs à l'hospitalisation

PATIENTS ADULTES PORTEURS D'UN TROUBLE MENTAL OU D'UN HANDICAP PSYCHIQUE GÉNÉRÉ PAR LA MALADIE PSYCHIATRIQUE.

PROJET, HORS ÉTABLISSEMENT, MENÉ PAR LA VILLE de Beaupréau en PARTENARIAT AVEC LES ACTEURS DU SOCIAL, DU MÉDICO-SOCIAL ET DE L'INSERTION . JARDINS ASSOCIATIFS permettant de réhabiliter les jardins du parc du Château de la ville.

Parcelle de 100m² mise à disposition de l'hôpital de Cholet en 2011 pour développer un jardin thérapeutique (à 500 mètres de la structure CATTP)

PROJET PORTÉ PAR J&S

BOURSE FONDATION LEMARCHAND : 3 000 €.



Jardin du parc : plus qu'un espace vert, une thérapie

Dans le cadre de la réhabilitation des jardins du parc de Beaupréau, le Centre d'accueil thérapeutique à temps partiel (CATTP) a pu bénéficier d'une parcelle de 100 m² exploitée depuis 2011.

Le CATTP est une structure de soins du secteur de service psychiatrique du Centre hospitalier de Cholet. Il propose aux usagers, dont certaines capacités ont pu être altérées par la maladie mentale, des activités de groupe et de soutien.

Emilie, ergothérapeute et Aurélien, éducateur spécialisé, expliquent : « Ces activités permettent de renforcer l'autonomie, de valoriser l'investissement, de développer les liens sociaux... »

Favoriser les échanges
Cet outil de soin vise à favoriser les échanges au sein du groupe, avec les autres associations comme les Restes du Cœur, utilisent également le jardin, mais aussi à travailler (jardiner, commercer...)
Cela aide aussi à remobiliser et partager des connaissances, des savoirs



Les usagers du CATTP passent chaque matin leur temps libre à jardiner. Ils sont présents aux animations du parc le 14 octobre. Cette journée permet également au grand public de découvrir une structure de soin en psychiatrie, de faire et enfin retrouver un centre d'intérêt et un accès au plaisir qui favorisent une reprise de confiance en soi. L'activité jardin thérapeutique est un moyen pour les usagers de s'inscrire en tant que citoyen à une manifestation culturelle. Ils seront désignés la maladie mentale et aussi, sans le savoir, d'aider des personnes à retrouver confiance en eux.



Centre Hospitalier du Rouvray / Rouen



Centre hospitalier

CONCERNE 570 000 ADULTES ET 160 000 ENFANTS

LUTTE CONTRE LES MALADIES MENTALES. ACTIONS DANS LE DOMAINE DE LA PRÉVENTION, LE DIAGNOSTIC ET LE SOIN, LA RÉADAPTATION ET LA RÉINSERTION SOCIALE


Site principal, dédié à l'hospitalisation à temps plein, de 80 HECTARES

JARDIN À BUT THÉRAPEUTIQUE SUR UNE PARCELLE CENTRALE DE 1600 M² POUR FAVORISER LE LIEN ENTRE LES DIFFÉRENTES UNITÉS S'Y RETROUVENT

Le service Parc et Jardins du CHR est *CENTRE RESSOURCE POUR LES ÉTABLISSEMENTS DE FORMATION* de la région. Accueille des stagiaires du CAP au BTS pour compléter leur formation théorique.

BOURSE J&S : 10 000 €

COÛT DU PROJET : 13 900 €

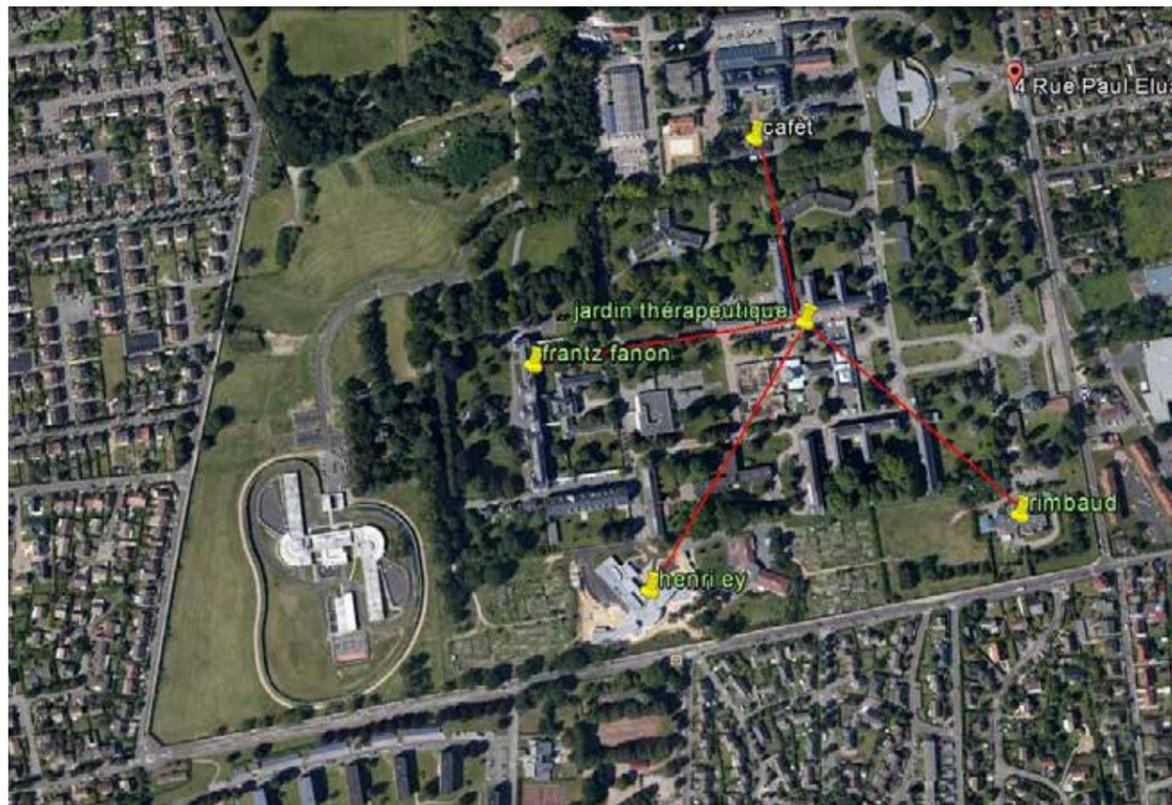

Unité pour Malades Difficile.

UNITÉ FERMÉE 40 PATIENTS SOUFFRANT DE SCHIZOPHRÉNIE, PSYCHOSES, PSYCHOPATHIES, TROUBLES DE LA PERSONNALITÉ.

Ouverture en **2012 : 2 CARRÉS DE 16M² DANS UN ESPACE CLOTURÉ**

EXTENSION en 2014 :

PLAN EN CARRÉS CEINTURÉS DE FRUITIERS . 410 m² dans l'espace clos de 3 000m²,
baies, potager, engrais vert, composteur, vannerie, engrais vert, PMR (bacs surélevés
et repos), serre et tunnel, cabane, récupération de l'eau

Travaux de structure réalisés par l'équipe

«Parc et Jardin» de l'hôpital

Projet porté par deux éducateurs spécialisés

20 patients/atelier

Budget de 180 €/mois pour 20 activités

PROJET PORTÉ PAR J&S

BOURSE : FONDATION TRUFFAUT 5 000 €





Psychiatrie Générale, Tous types de pathologies psychiatriques en hospitalisation libre ou sous contrainte.


L'E.P.S.M DE LILLE GÈRE 8 SECTEURS DE PSYCHIATRIE ADULTE, 4 INTERSECTEURS DE PSYCHIATRIE INFANTO JUVÉNILE, UN DÉPARTEMENT DE PSYCHO-RÉHABILITATION.

La sauvegarde et la réhabilitation du centre horticole à partir de 2012 , a permis la *DISSÉMINATION DE L'ACTIVITÉ LIÉE AU JARDIN.*

APPUI DE TOUTE LA COMMUNAUTÉ HOSPITALIÈRE MAIS SURTOUT DES INTERVENANTS DIRECTS DU CENTRE HORTICOLE POUR QUE CHAQUE SECTEUR DISPOSE D'UN LIEN AU JARDIN .

2013 : requalification d'un des jardins de l'hôpital, espace vert statique et passif existant, en un jardin vivant et participatif .

BOURSE J&S 1900€
COÛT DU PROJET 3 800 €

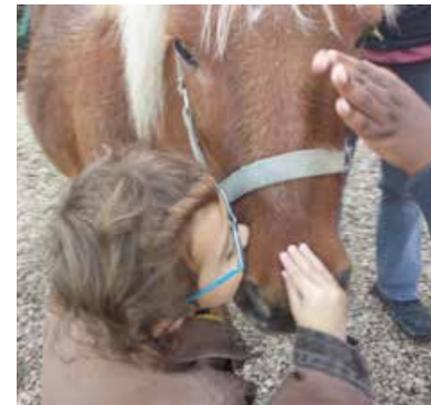



Centre Robert Doisneau, EPHAD, MAS FAM

ÉTABLISSEMENTS POUR ADULTES HANDICAPÉS, PERSONNES ÂGÉES DÉPENDANTES ET JEUNES ENFANTS ATTEINTS D'AUTISME AU SEIN D'UN MÊME LIEU ARCHITECTURAL.

Partenariat avec la Ville de Paris, la mairie du 18ème et les partenaires public..

PROJET UNIQUE POUR SA CONCEPTION ARCHITECTURALE ET LA DIVERSITÉ DES PUBLICS ACCUEILLIS.

190 places hébergement, 50 places d'accueil

LES UNITÉS PROTÉGÉES SONT OUVERTES SUR UN TOIT TERRASSE SÉCURISÉ DE 200M2 AU 7ÈME ÉTAGE

RÉFLEXIONS COMMUNES À LA CONCEPTION D'UN JARDIN EN PLEINE TERRE ET SPÉCIFIQUES À LA CONCEPTION SUR TERRASSE .

BOURSE J&S 5 000 €

PROJET PORTÉ PAR J&S

PARCS ET JARDINS DE FRANCE 5000 €

COÛT DU PROJET 145 000 €

FONDATION LEMARCHAND

FONDATION GEODIS

FONDATION TM BRUNEAU




Jardin des vents / Castelnaudary

Hopital de Castelnaudary, EHPAD le Castellou, l'AFDAIL (foyer des Hirondelles) Centre pour handicapés mentaux, l'ADAFF (maison relais Bel Ostal) foyer pour l'association d'aide aux femmes et familles

PRÉMIÈRES DU PROJET IL Y A 20 ANS. ASSOCIATION FONDÉE EN 2011 « LE JARDIN DES VENTS » POUR LA CRÉATION D'UN PARC À CÔTÉ DE L'HÔPITAL DE CASTELNAUDARY. EN FAISANT APPEL AUX ARCHITECTES/PAYSAGISTES SPÉCIALISÉS AINSI QU'AUX USAGERS ET PERSONNEL MÉDICAL, L'ASSOCIATION A CONÇU UN GRAND JARDIN MULTI-USAGES ADAPTÉ AUX BESOINS DES DIFFÉRENTES POPULATIONS CONCERNÉES.

PLUS DE 900 PERSONNES DIRECTEMENT CONCERNÉES PAR LE PROJET, dont les écoles primaires locales.

BOURSE PORTÉE PAR J&S
EDF 50 000 €
J&S 5000 €
COÛT DU PROJET 150 000 €

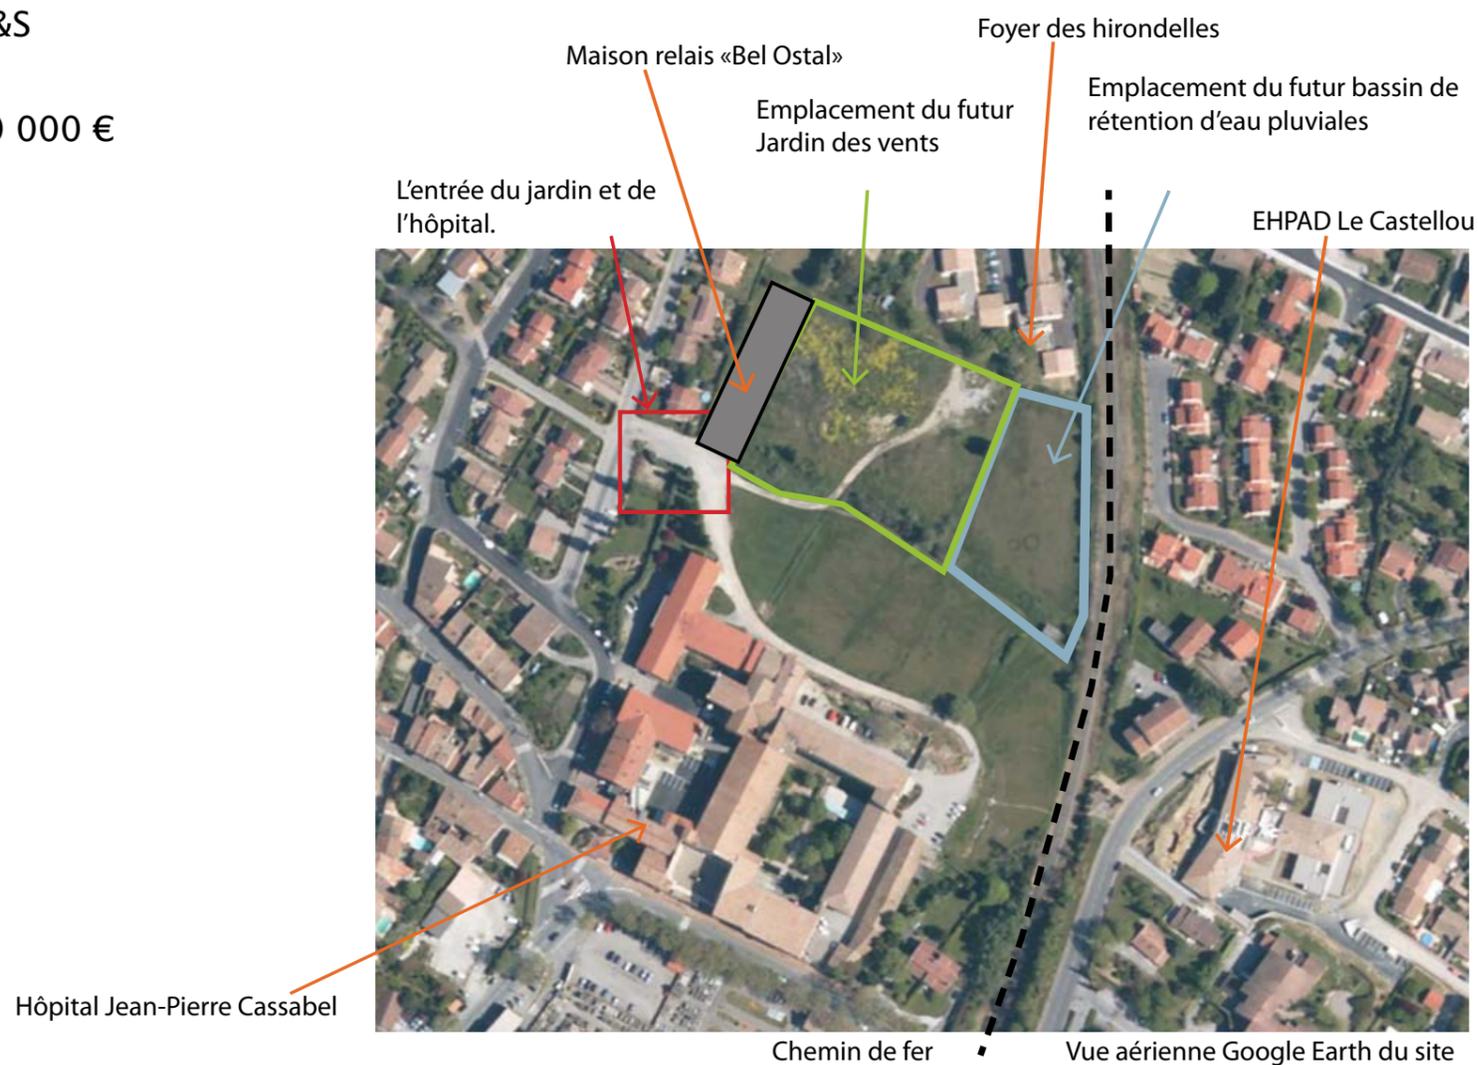

CONSTITUTION DU PROGRAMME À PARTIR DE L'ANALYSE, SOUHAITS DES USAGERS . ÉTAPE LONGUE ET FONDAMENTALE

SYNCHRONISATION DES PARTENAIRES

- conception
- mise en œuvre
- financement
- usage
- entretien
- Insertion

Plan esquisse en couleur
 Jardin des vents/illustrator/CS
 Echelle 1/500e




LA PLACE DU NOYER




LES TERRAINS DE PÉTANQUE



JARDIN DES OISEAUX

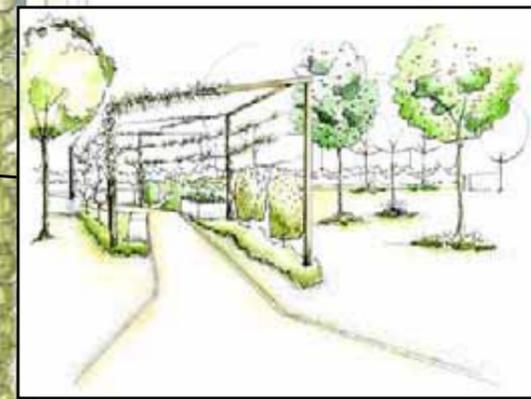

VERGER/POTAGER

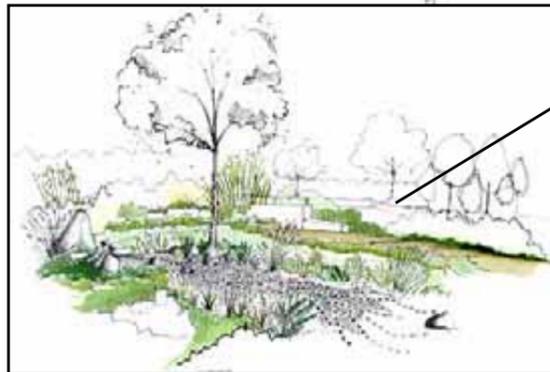

PARCOURS DE SANTÉ



JARDIN THÉRAPEUTIQUE

PEU DE CONCERTATION AVEC L'HOPITAL LORS DE LA CONCEPTION : SIGNALÉTIQUE ET GESTION DU DÉPLACEMENT SONT DES PARAMÈTRES À ÉTUDIER TOUT PARTICULIÈREMENT POUR EN FACILITER SON BON USAGE.

PARTENARIAT AVEC LA LPO. ADHÈRE À UNE CHARTE DE PROTECTION DE LA BIODIVERSITÉ



Centre Hospitalier / Brive



REQUALIFICATION DES ESPACES EXTÉRIEURS DE L'HÔPITAL ENVISAGÉ PAR TRANCHES



IDÉALEMENT INSCRIT DANS LE PROCESSUS ARCHITECTURAL

- «Accueil de Jour Sécurisé » avec terrasse et patio
- Unité Cognitivo-Comportementale
- l'Unité Soins de Suite et Réadaptation



RÉFLEXION ET RÉDACTION DU CAHIER DES CHARGES
comité de pilotage pluri disciplinaire réunions du groupe
« Culture et Santé »

- DÉAMBULATION
- ATELIERS D'HORTITHÉRAPIE
- DÉVELOPPEMENT DES MATÉRIAUX ET SAVOIR-FAIRE RÉGIONAUX

Deux équipes retenues, **PAYSAGE ET DESIGN EN COLLABORATION. PROJET UNIFIÉ**

PARTENARIAT : Lycée d'Enseignement Général Horticole de Brive

BOURSE PORTÉE PAR J&S
LA PETITE ESCALÈRE
J&S 10 000 €
COÛT DU PROJET 290 000 €

ÉTABLISSEMENT 85 000 €
DRAC
CAISSE DES DÉPÔTS
DREAL



Porter un projet, aider à sa conception

PERSONNES ADULTES ATTEINTES DE TROUBLES PSYCHIATRIQUES (SCHIZOPHRÉNIE, TROUBLES BIPOLAIRES, TROUBLES DE LA PERSONNALITÉ, RETARD MENTAUX).

JARDIN SITUÉ À PROXIMITÉ D'UN HÔPITAL DE JOUR

PROGRAMME ÉLABORÉ, en fonction des désirs, des possibles et des nécessités de chacun, AVEC MÉTHODE ET RIGUEUR PAR L'ÉQUIPE MÉDICALE, LES USAGERS, LES JARDINIERS.

PLURIDISCIPLINARITÉ ET CONCERTATION S'AVÈRENT INDISPENSABLES pour éviter bien des incompréhensions qui pourraient mener à la désafection ou au mauvais usage.


FAIRE APPEL AUX PERSONNES COMPÉTENTES AU MOMENT ADÉQUAT.



COÛT ESTIMÉ DU PROJET :
80 000 €



NOTICE PAYSAGERE

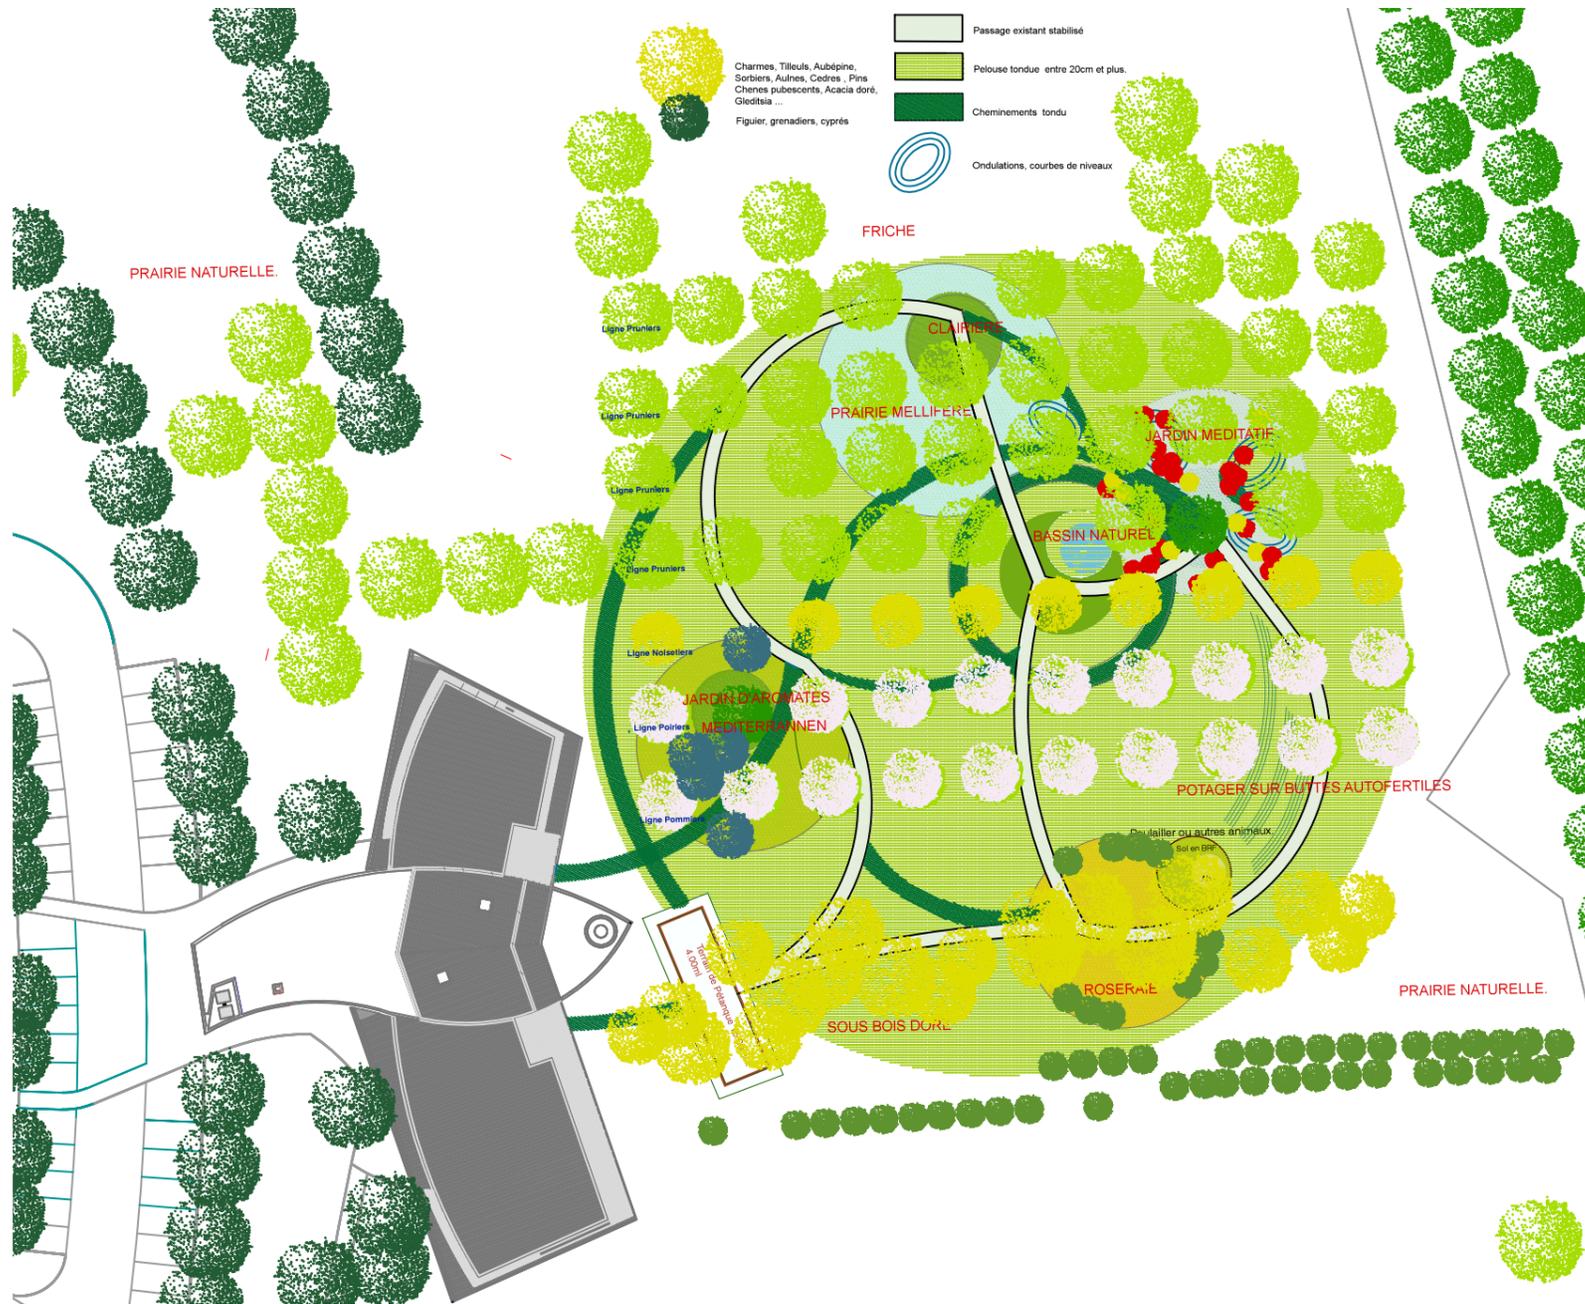

- INTENTIONS, PRÉOCCUPATIONS
- INITIATIVES
- IMPLICATIONS, SOUTIENS
- UTILISATION
- DESCRIPTION DU PROJET
- LISTE DES ESSENCES
- ESTIMATION DES QUANTITÉS
- TAILLE DES VÉGÉTAUX ET HAUTEURS DE TERRE
- GESTION DES EAUX CLAIRES ET ARROSAGE
- TRAVAUX DE PLANTATIONS ET ENTRETIEN
- PLANNING
- ENTRETIEN RAISONNÉ
- ESTIMATION BUDGET



SOUS BOIS DORÉ .

UNE FORÊT DORÉE, COMME UN VOILE LUMINEUX QUI ATTIRE VERS L'EXTÉRIEUR, SE DÉPLOIE À TRAVERS LES JARDINS AU SUD. IL PREND NAISSANCE DANS LA ZONE DU TERRAIN DE JEU. APPORTANT FRAICHEUR EN ÉTÉ, CIRCULE LE LONG DE LA ROSERAIE PUIS VIENT IRRIGUER LE POTAGER. LES ESSENCES SE MODIFIE SELON LES DIFFÉRENTS LIEUX ET UTILISATION. LES PLUS PERSISTANTS STRUCTURENT CET ENSEMBLE QUI ÉVOLUE SELON LES SAISONS.



ROSERAIE .


LES ROSES ANCIENNES ET ODRANTES ARCHITECTURENT SIMPLEMENT LA ROSERAIE QUI SE PARE DE TOUTES COULEURS ET TEINTES.



POULAILLER . POTAGER BUTTES AUTOFERTILES.




JARDIN OU LA PRATIQUE DE PLANTATIONS AUTOFERTILES DEVIENT JEU, OÙ L'ON SE NOURRIT, OÙ BAIES FRUITIERS, LÉGUMES ET ANIMAUX VIVENT EN SYMBOSE. C'EST UNE STRUCTURE SIMPLE, LES MATÉRIAUX SONT RÉCUPÉRÉS , NOBLES ET RUSTIQUE, LA MISE EN OEUVRE ÉVOLUERA DANS LE TEMPS POUR DEVELOPPER UNE INTERACTION DE PLUS EN PLUS COMPLEXE. LA DÉAMBULATION Y RESTE CURIEUSE, LE SAVOIR ET LE TRAVAIL Y SONT LIÉS

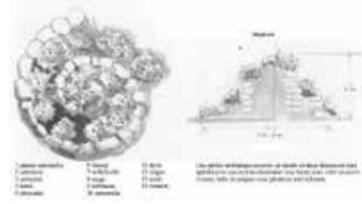

JARDIN MEDITERRANEEN


SEC, DE GARRIGUE, AROMATIQUE, MEDICINAL, MURETS DE PIERRES SECHE, PAILLAGE DE GRAVIERS; UN JARDIN D'ODEURS, QUI CRISSE, OU LA PIERRE MINÉRAL EST POSÉE STRUCTURANT L'ESPACE EN ONDULATIONS;

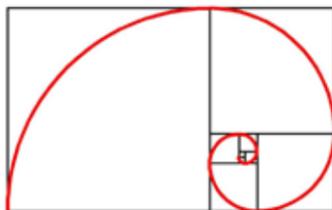

JARDIN MEDITATIF




CE LIEU OMBRÉ ET PLUS HUMIDE, JOUXTE LE BASSIN DONT IL DEVIENT PARTIE COHÉRENTE. IL EST UN ESPACE MEDITATIF D'INSPIRATION JAPONAISE QUI ILLUMINE LE COEUR DU JARDIN DES COULEURS FLAMBOYANTES DE L'AUTOMNE.

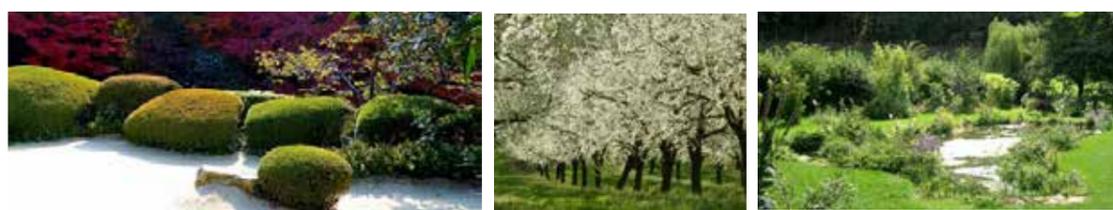

LIENS PERSISTANTS, TRAME.

LA DISPOSITION QUADRILLÉE DES FRUITIERS ET LA TAILLE RIGOREUSE DE CERTAINS ARBUSTES PERSISTANTS CRÉENT UNE TRAME OMNI-PRÉSENTE À L'INTÉRIEUR DE LAQUELLE SE DÉPLOIE AVEC SOUPLÉSSE LES DIFFÉRENTE STRATES, LES DIFFÉRENTS JARDINS, OU CHAQUE SAISON EST SCANDÉE PAR LES FLORAISONS ET FEUILLAGES.

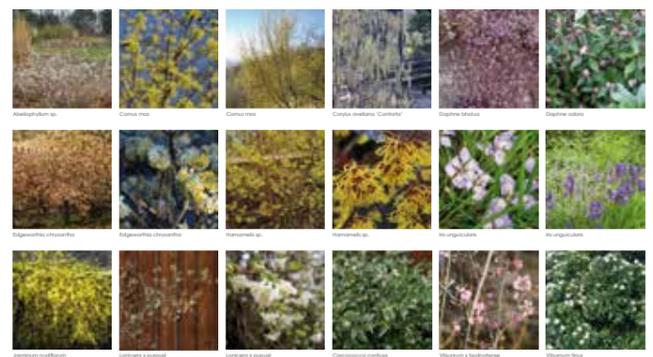


ETANG NATUREL. PRAIRIE MÉLLIFÈRE. FLEURS D'HIVER. PASSAGE ENHERBÉ.

CONCERTATION

INTERVENTION DE PERSONNE ADÉQUATE AU MOMENT OPPORTUN. LA COMPRÉHENSION de « l'existant », des grands principes d'architecture, la connaissance de la botanique, de l'écologie, sont des conditions sine qua non pour que le lieu soit transformé en jardin, *MÉDIATEUR THÉRAPEUTIQUE DE GRANDE VALEUR*. Bien des erreurs seront évitées, les coûts de mise en œuvre s'en trouveront réduits.

MAL CONÇU, MAL USITÉ, MAL ENTRETENU, le jardin pourrait rapidement devenir une contrainte dont l'image et les effets seront contre productifs.

AXONOMÉTRIE DU PROJET ARTISTIQUE 'TROIS FENÊTRES' ET DU JARDIN

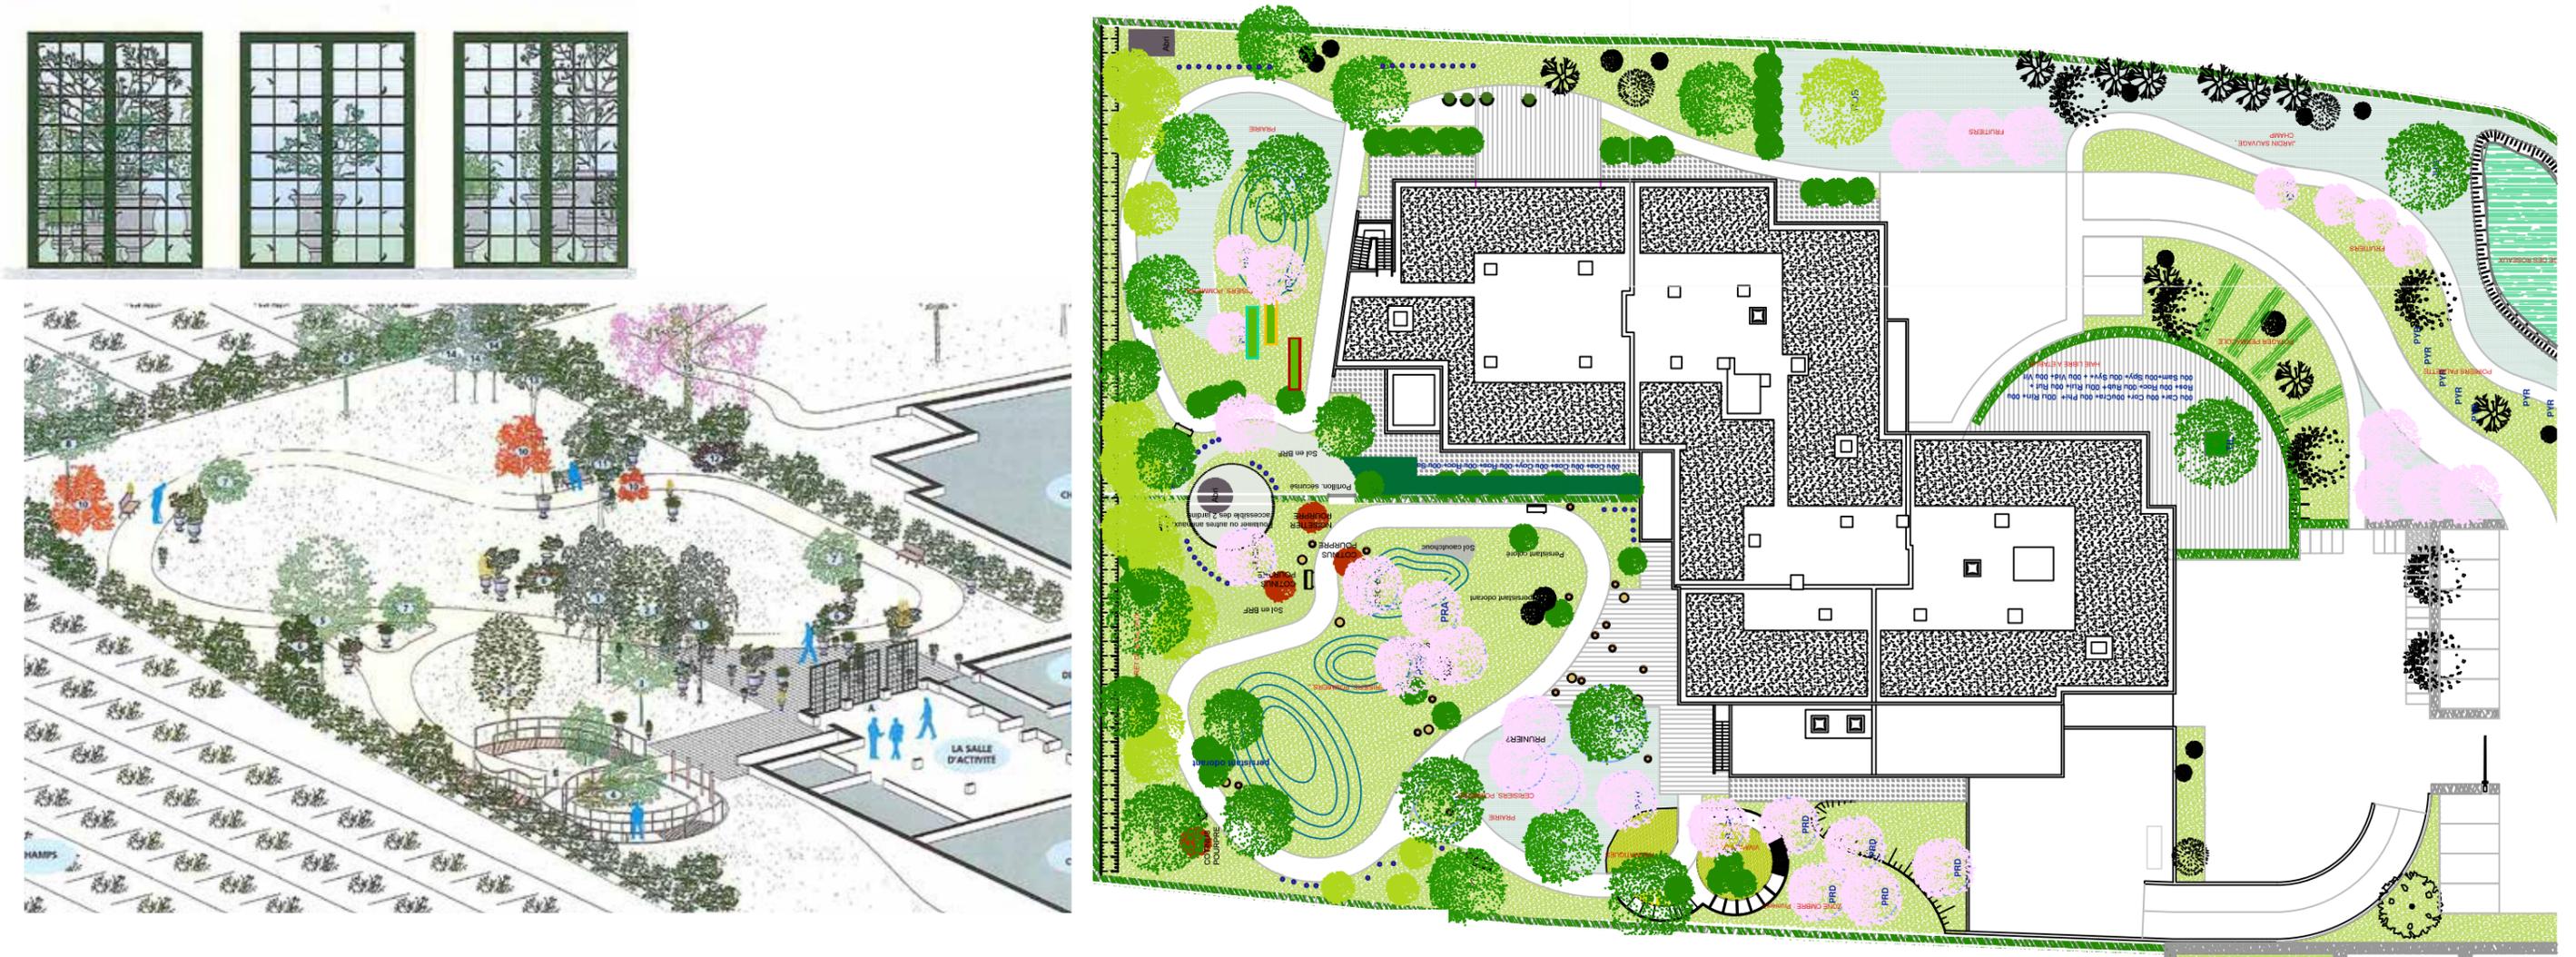


- Les jardins à but thérapeutique portent en eux la quintessence des jardins où chaque intention est rendue d'autant plus sensible.
- Sortir des postures figées et du rappel constant de la maladie ou du handicap.
- Plaisir et jeux grâce aux jardins sont une base à la relation thérapeutique.
- S'intéresser non pas tant aux éléments isolés (végétaux, animaux, humains) qu'aux relations à établir entre eux et à la façon de les organiser.
- Respect de la biodiversité sous toute ses formes.

La tâche de l'être humain est de définir à partir des possibles, ses raisons d'être et d'agir. Créer dans la générosité, la capacité d'action, le désintéressement est une « exigence suprême ». L'injonction nietzschéenne de « diviniser le monde » est peut être aujourd'hui nécessaire.

JE VOUS REMERCIE

Je remercie et prie de m'excuser tous ceux qui m'ont inspirée et que je ne peux citer n'ayant pas noté mes sources durant toutes ces années

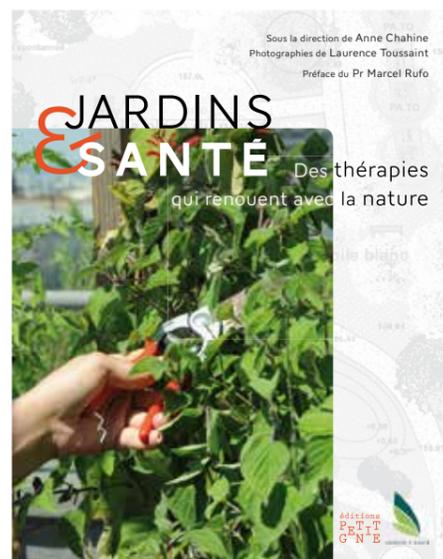

Sous la direction de Anne Chahine
Photographies de Laurence Toussaint
Préface du Pr Marcel Rufo

Bulletin de souscription

Les éditions Petit Génie
et l'association Jardins & Santé présentent

JARDINS & SANTÉ

Des thérapies
qui renouent avec la nature

Un ouvrage de référence sur les jardins à visée thérapeutique

Depuis une décennie, l'association Jardins & Santé, dont l'objectif est de favoriser la création des jardins en milieu hospitalier et médico-social, a examiné des centaines de projets nés dans les institutions. Elle a analysé les tendances, les évolutions, les réalisations, les complexités, les processus créatifs, et l'immense potentiel dont ces lieux sont porteurs.

Ce recueil de réflexions et de témoignages de professionnels de la santé et du paysage se veut une source dans laquelle chacun pourra puiser de la matière pour mieux appréhender la mise en œuvre et l'usage de ces jardins.



160 pages, broché, 19 X 24 cm

Cet ouvrage, richement illustré, sera publié le 21 novembre 2017 au prix public de 25 €. Les souscripteurs qui en font la demande avant le 15 novembre 2017 bénéficieront d'un prix spécial de 19 € frais de port offerts.

Nom

Prénom

Adresse

Code postal.....

Ville

e-mail

Commande exemplaire(s) de *Jardins & Santé – Des thérapies qui renouent avec la nature*
au prix unitaire « spécial souscription » de 19 €

Soit un total dex 19 € =€

Paiement en ligne sur le site de l'association www.jardins-sante.org ou par chèque à l'ordre de l'association Jardins & Santé à l'adresse suivante : 83 bd Saint-Michel 75006 Paris